


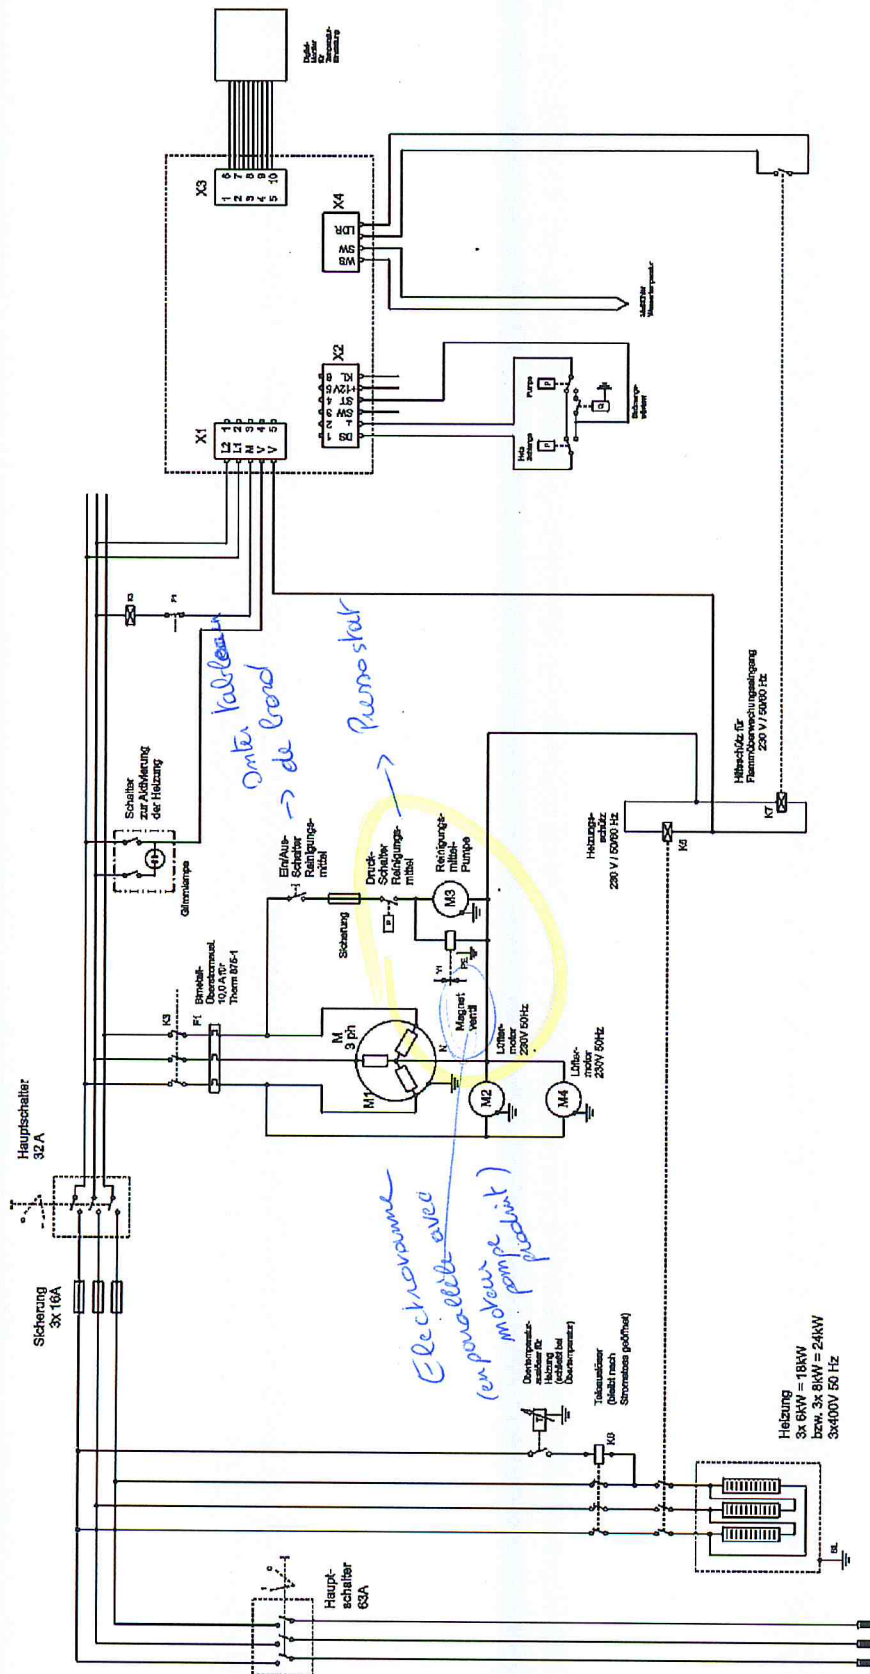

Zuleitung über
16kW 4x 6mm
24kW 4x 10mm
400 V 50 Hz

Kränzle therm E-ST

Schéma des connexions 36 / 48 kW

